# Vino aqueduc Chauffage à distance Tunnel de services entre les constructions Salle technique Chambre Chambr<del>e</del> 3'-8 3/16" 3'-2 5/16" / 3 15/16 9'-11 1/16" **Technique Entrée Tabl**ettes Chambre 1'-3 3/8" 13'-5 5/16" 1'-3 3/8"

Sous-Sol (1)

### PLAN DU SOUS-SOL

#### NOTES GÉNÉRALES:

1:50

LES TRAVAUX RELATIFS À LA STRUCTURE, MÉCANIQUE, ÉLECTRIQUE, PLIOMBERIE, VENTILATION, CHAUFFAGE ET CLIMATISATION DEVRONT ÊTRE VÉRIFIÉS ET APPROUVÉS PAR UN PROFESSIONNEL OU PAR LES AUTORITÉS COMPÉTENTES.

LA CONSTRUCTION DEVRA ÊTRE EXECUTÉE EN CONFORMITÉ AVEC TOUTES LES LOIS ET NORMES CANADIENNES, PROVINCIALES ET MUNICIPALES SELON LES RÈGLE DE L'ART.

AVANT DE COMMENCER À EXÉCUTER LES TRAVAUX, L'ENTREPRENEUR DEVRA SOUS SA SEUL RESPONSABILITÉ PRENDRE ET VÉRIFIER TOUTES LES MESURES SUR LES LIEUX.

LES COTES ET DIMENSIONS ONT PRIORITÉ SUR LE PLAN.

LE BOIS DE CHARPENTE DEVRA ÊTRE DE L'ÉPINETTE STRUCTURALE NO.1.

LES DIMENSIONS DES FERMES DE TOIT DOIVENT ÊTRE VÉRIFIÉES PAR LE FABRIQUANT OU UN INGÉNIEUR EN STRUCTURE MEMBRE DE L'ORDRE.

DES CORRECTIONS SUR LE PLAN PEUVENT ÊTRE NÉCESSAIRE POUR L'UTILISATION DES POUTRES DANS LES STRUCTURES DE PLANCHER, ON DEVRA SE RÉFÉRER AU PLAN DU FABRICANT.

LES DIMENSIONS DES PORTES ET FENÊTRES SONT CELLES DES CADRES EXTÉRIEURS ET NON DES OUVERTURES BRUTES.

LES PARTIS AJOURÉES DES GARDES-CORPS INTÉRIEURS ET EXTÉRIEURES D'UN BALCON OU D'UN ESCALIER NE DOIVENT PAS PERMETTRE LE PASSAGE D'UN OBJET DE PLUS DE 4" DE DIAMÊTRE.

TOUT LES PLANS SONT FAIT EN CONFORMITÉ AVEC LE CNB 2010 ET SES SOUS SECTIONS

CES PLANS DOIVENT ÊTRE UTILISÉS QUE POUR L'ÉMISSION À JOUR. CES PLANS SONT LA PROPRIÉTÉ DE "CONSTRUCTIONS ILAND INC." TOUTE COPIE EST INTERDIT SANS UNE AUTORISATION ÉCRITE.

	on His		
RevID	ChID	Change Name	[

geoLAG@N

1080, Avenue des Braves Québec QC Canada G1S 3C8

Chalet Lagon Village

1080, Avenue des Braves Québec QC Canada G1S 3C8

Sous-Sol (1), Cartouche 001

Modified by 12 avril 2023

Stephane Brousseau T.P.

Checked by
Stephane Brousseau T.P.

Drawing Scale

1:50, 1:1

Layout ID Revision

IL0023\_021 001

# Chambre Chambre 3'-6 3/8" / 3 15/16" 10'-2 1/16" Chambre Cuisine \_\_11 13/16<sup>2</sup>/ 11 13/16" **Entrée** Salon Terrasse 2'-11 7/16" 1'-4 3/8", 5 3/8", 5 3/8" 3 9/16" 6'-6 3/4" 1er Niveau (2)

1 /

# PLAN DU 1er NIVEAU

#### NOTES GÉNÉRALES:

LES TRAVAUX RELATIFS À LA STRUCTURE, MÉCANIQUE, ÉLECTRIQUE, PLIOMBERIE, VENTILATION, CHAUFFAGE ET CLIMATISATION DEVRONT ÊTRE VÉRIFIÉS ET APPROUVÉS PAR UN PROFESSIONNEL OU PAR LES AUTORITÉS COMPÉTENTES.

LA CONSTRUCTION DEVRA ÊTRE EXECUTÉE EN CONFORMITÉ AVEC TOUTES LES LOIS ET NORMES CANADIENNES, PROVINCIALES ET MUNICIPALES SELON LES RÈGLE DE L'ART.

AVANT DE COMMENCER À EXÉCUTER LES TRAVAUX, L'ENTREPRENEUR DEVRA SOUS SA SEUL RESPONSABILITÉ PRENDRE ET VÉRIFIER TOUTES LES MESURES SUR LES LIEUX.

LES COTES ET DIMENSIONS ONT PRIORITÉ SUR LE PLAN.

LE BOIS DE CHARPENTE DEVRA ÊTRE DE L'ÉPINETTE STRUCTURALE NO.1.

LES DIMENSIONS DES FERMES DE TOIT DOIVENT ÊTRE VÉRIFIÉES PAR LE FABRIQUANT OU UN INGÉNIEUR EN STRUCTURE MEMBRE DE L'ORDRE.

DES CORRECTIONS SUR LE PLAN PEUVENT ÊTRE NÉCESSAIRE POUR L'UTILISATION DES POUTRES DANS LES STRUCTURES DE PLANCHER, ON DEVRA SE RÉFÉRER AU PLAN DU FABRICANT.

LES DIMENSIONS DES PORTES ET FENÊTRES SONT CELLES DES CADRES EXTÉRIEURS ET NON DES OUVERTURES BRUTES.

LES PARTIS AJOURÉES DES GARDES-CORPS INTÉRIEURS ET EXTÉRIEURES D'UN BALCON OU D'UN ESCALIER NE DOIVENT PAS PERMETTRE LE PASSAGE D'UN OBJET DE PLUS DE 4" DE DIAMÊTRE.

TOUT LES PLANS SONT FAIT EN CONFORMITÉ AVEC LE CNB 2010 ET SES SOUS SECTIONS

CES PLANS DOIVENT ÊTRE UTILISÉS QUE POUR L'ÉMISSION À JOUR. CES PLANS SONT LA PROPRIÉTÉ DE "CONSTRUCTIONS L'AND INC." TOUTE COPIE EST INTERDIT SANS UNE AUTORISATION ÉCRITE.

Dat

geoLAG@N

1080, Avenue des Braves Québec QC Canada G1S 3C8

Chalet Lagon Village 1080, Avenue des Braves

Québec QC Canada G1S 3C8

Drawing Name

1er Niveau (2), Cartouche 001

Modified by 12 avril 2023
Stephane Brousseau T.P.

Checked by
Stephane Brousseau T.P.

Drawing Scale

1:50, 1:1

Layout ID Revision

IL0023\_021 001

# Chambre Chambre Salon **Terrasse**

# PLAN DU 1er NIVEAU

#### NOTES GÉNÉRALES:

LES TRAVAUX RELATIFS À LA STRUCTURE, MÉCANIQUE, ÉLECTRIQUE, PLIOMBERIE, VENTILATION, CHAUFFAGE ET CLIMATISATION DEVRONT ÊTRE VÉRIFIÉS ET APPROUVÉS PAR UN PROFESSIONNEL OU PAR LES AUTORITÉS COMPÉTENTES.

LA CONSTRUCTION DEVRA ÊTRE EXECUTÉE EN CONFORMITÉ AVEC TOUTES LES LOIS ET NORMES CANADIENNES, PROVINCIALES ET MUNICIPALES SELON LES RÈGLE DE L'ART.

AVANT DE COMMENCER À EXÉCUTER LES TRAVAUX, L'ENTREPRENEUR DEVRA SOUS SA SEUL RESPONSABILITÉ PRENDRE ET VÉRIFIER TOUTES LES MESURES SUR LES LIEUX.

LES COTES ET DIMENSIONS ONT PRIORITÉ SUR LE PLAN.

LE BOIS DE CHARPENTE DEVRA ÊTRE DE L'ÉPINETTE STRUCTURALE NO.1.

LES DIMENSIONS DES FERMES DE TOIT DOIVENT ÊTRE VÉRIFIÉES PAR LE FABRIQUANT OU UN INGÉNIEUR EN STRUCTURE MEMBRE DE L'ORDRE.

DES CORRECTIONS SUR LE PLAN PEUVENT ÊTRE NÉCESSAIRE POUR L'UTILISATION DES POUTRES DANS LES STRUCTURES DE PLANCHER, ON DEVRA SE RÉFÉRER AU PLAN DU FABRICANT.

LES DIMENSIONS DES PORTES ET FENÊTRES SONT CELLES DES CADRES EXTÉRIEURS ET NON DES OUVERTURES BRUTES.

LES PARTIS AJOURÉES DES GARDES-CORPS INTÉRIEURS ET EXTÉRIEURES D'UN BALCON OU D'UN ESCALIER NE DOIVENT PAS PERMETTRE LE PASSAGE D'UN OBJET DE PLUS DE 4" DE DIAMÊTRE.

TOUT LES PLANS SONT FAIT EN CONFORMITÉ AVEC LE CNB 2010 ET SES SOUS SECTIONS

CES PLANS DOIVENT ÊTRE UTILISÉS QUE POUR L'ÉMISSION À JOUR. CES PLANS SONT LA PROPRIÉTÉ DE "CONSTRUCTIONS ILAND INC." TOUTE COPIE EST INTERDIT SANS UNE AUTORISATION ÉCRITE.

Revision History							
RevID	ChID	Change Name	Date				
Company Title							



1080, Avenue des Braves Québec QC Canada G1S 3C8

#### Chalet Lagon Village

1080, Avenue des Braves Québec QC Canada G1S 3C8

Drawing Name
2ème Niveau (1), Cartouche 001

Modified by 12 avril 2023
Stephane Brousseau T.P.

Checked by
Stephane Brousseau T.P.

Drawing Scale


1:50, 1:1

Revision


001


Layout ID

IL0023\_021

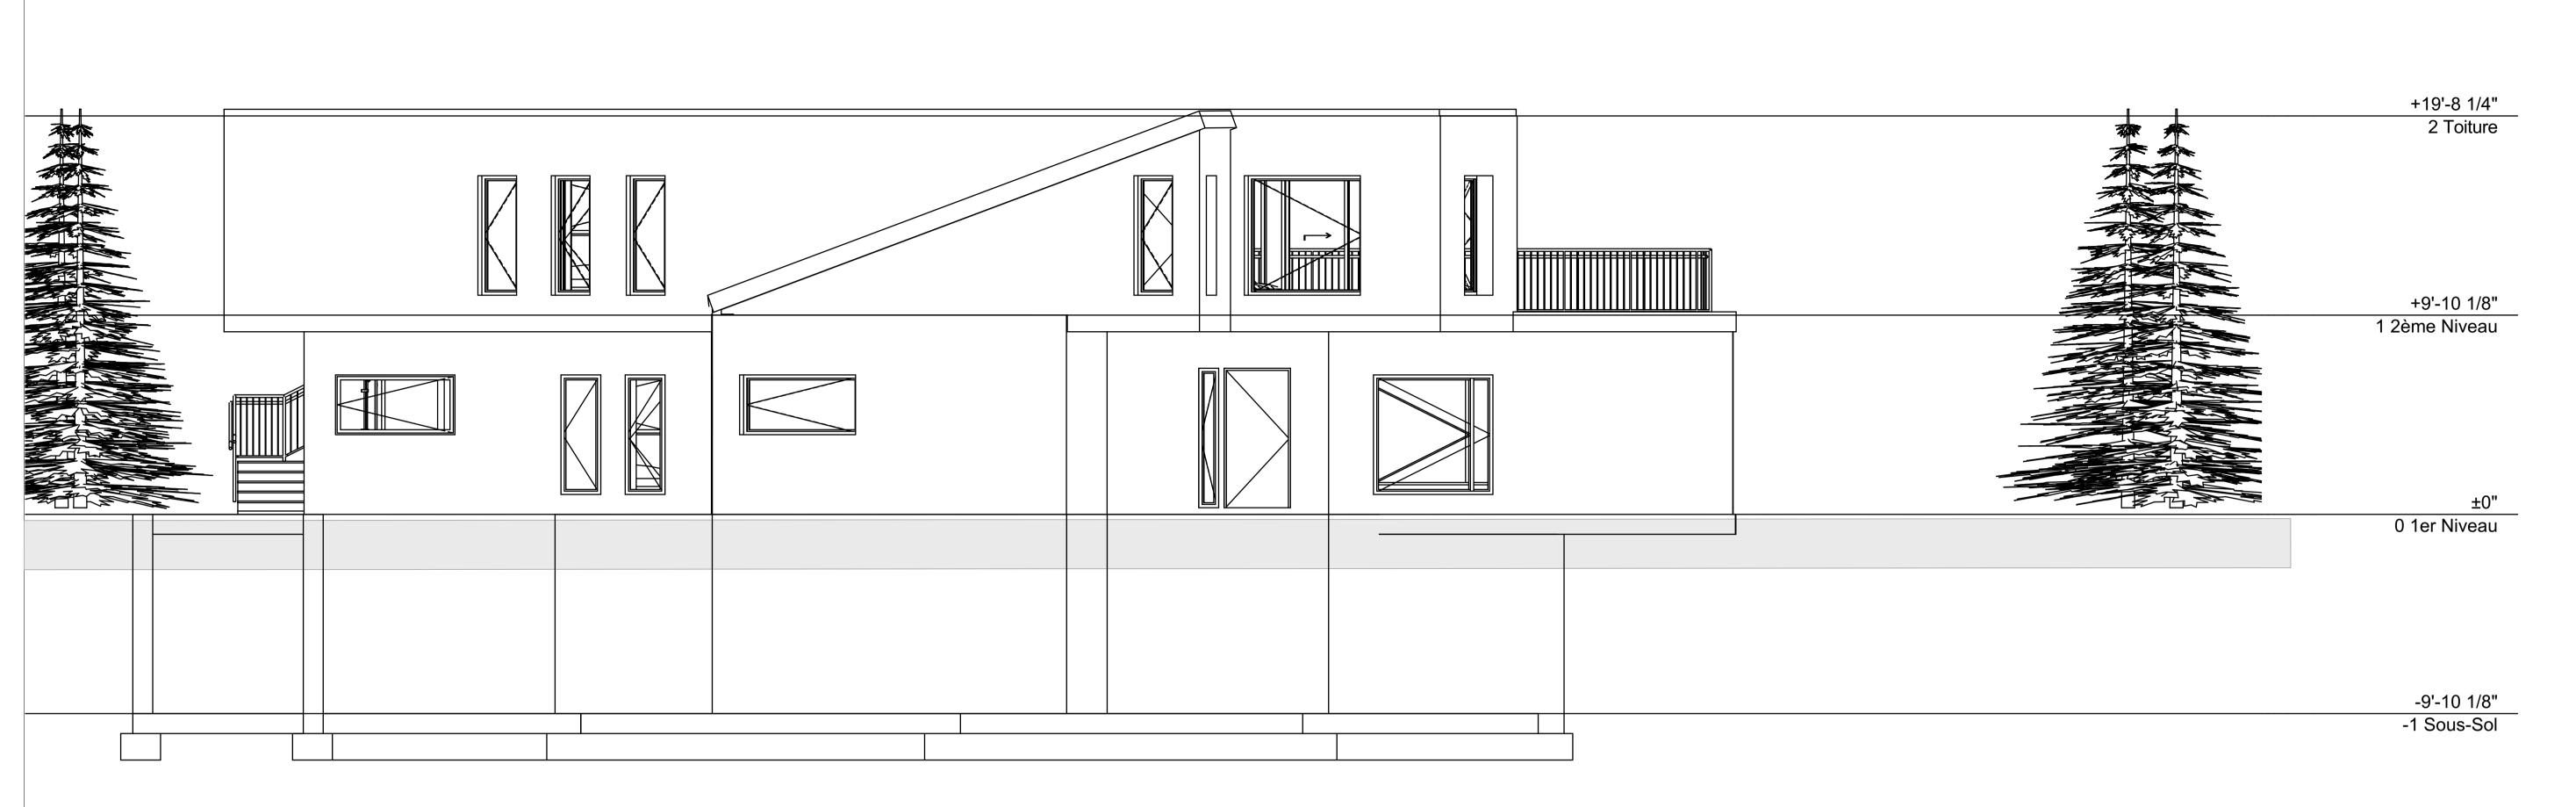


## **Elévation OUEST**

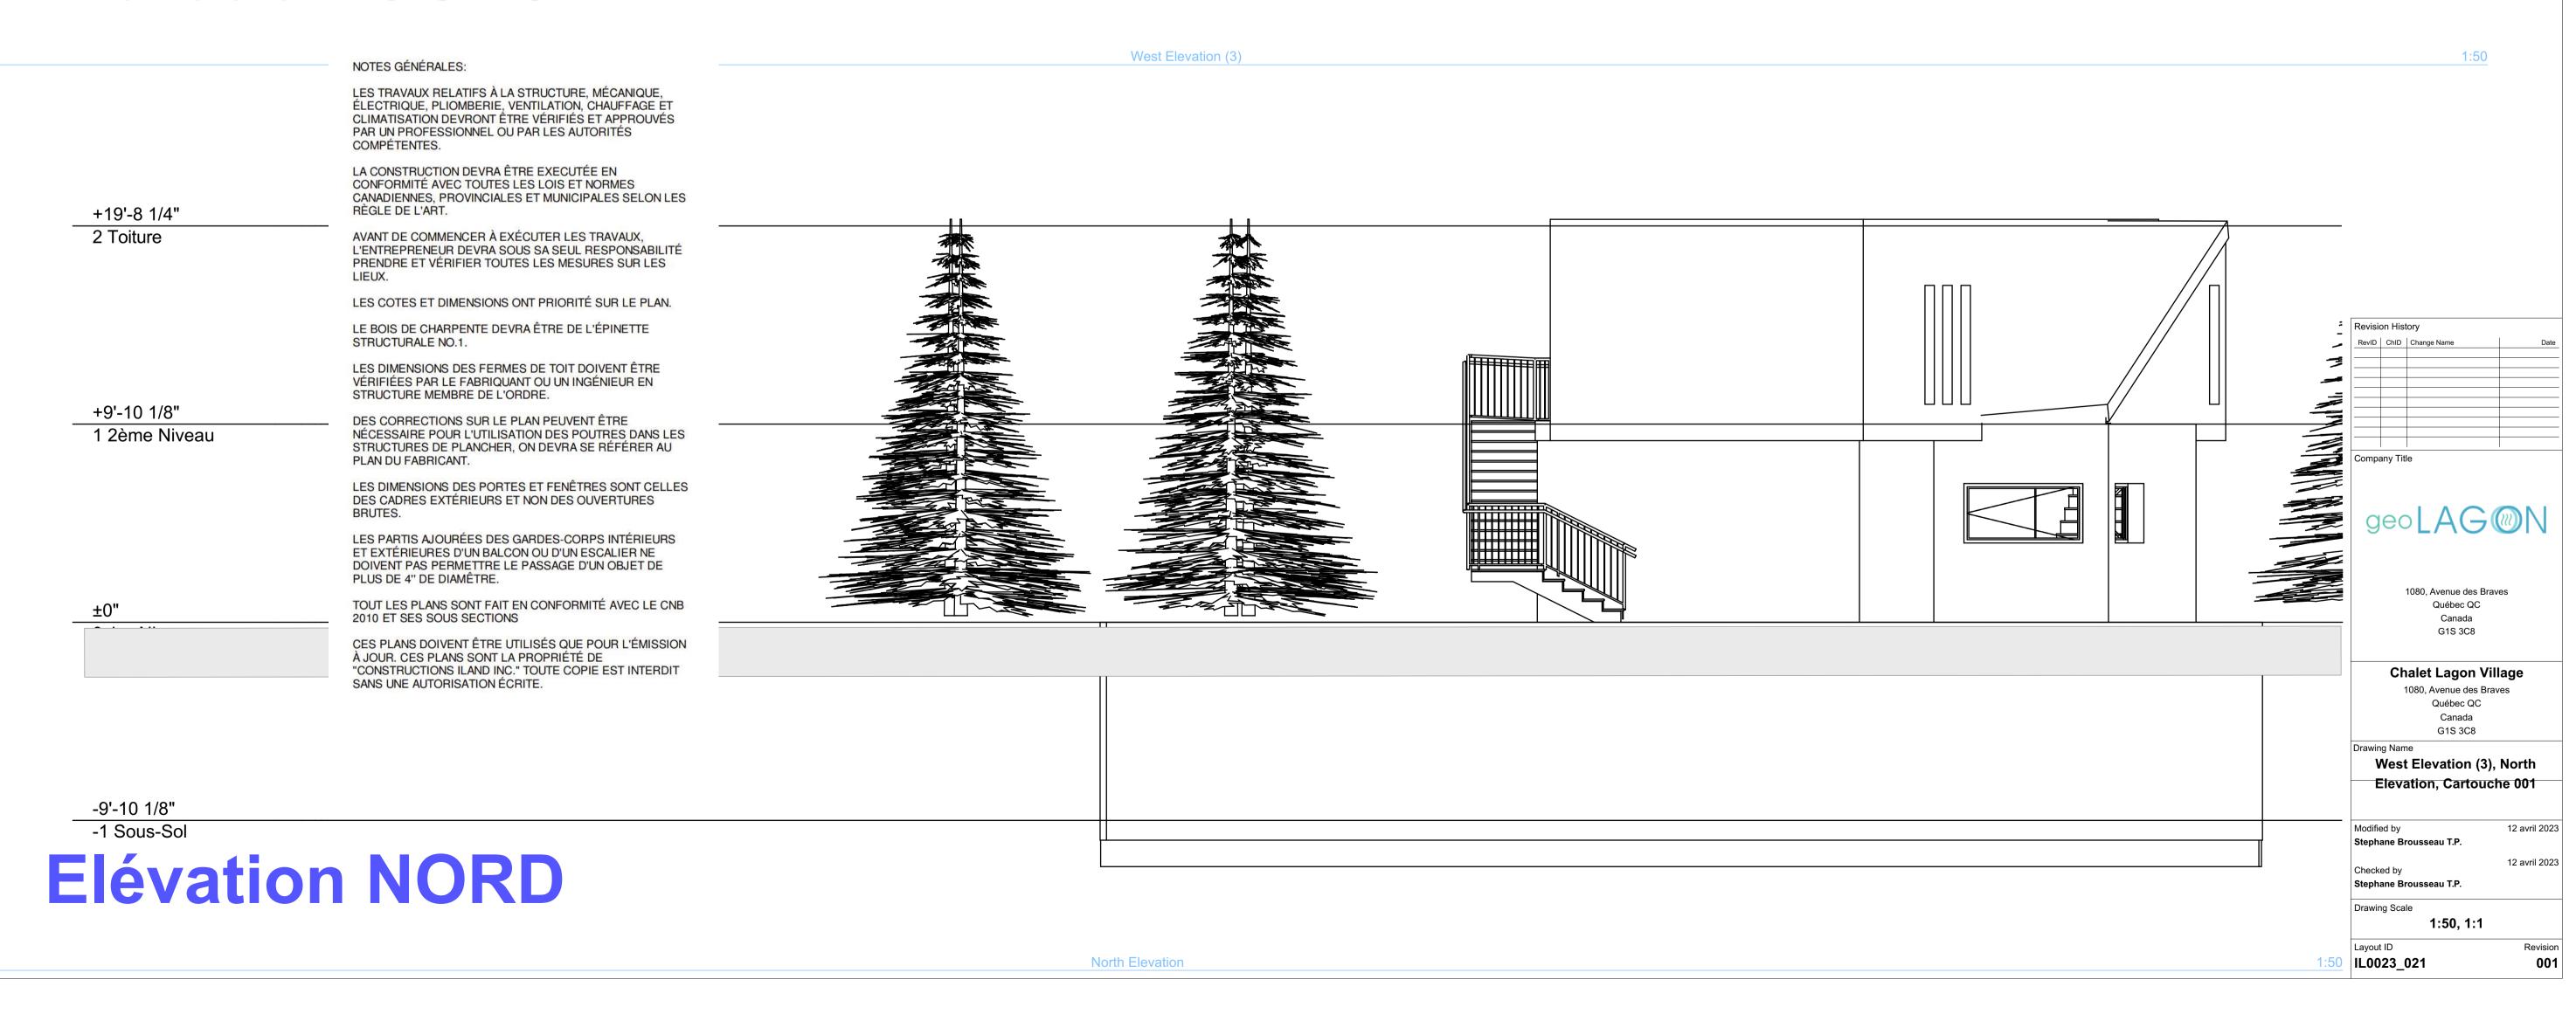

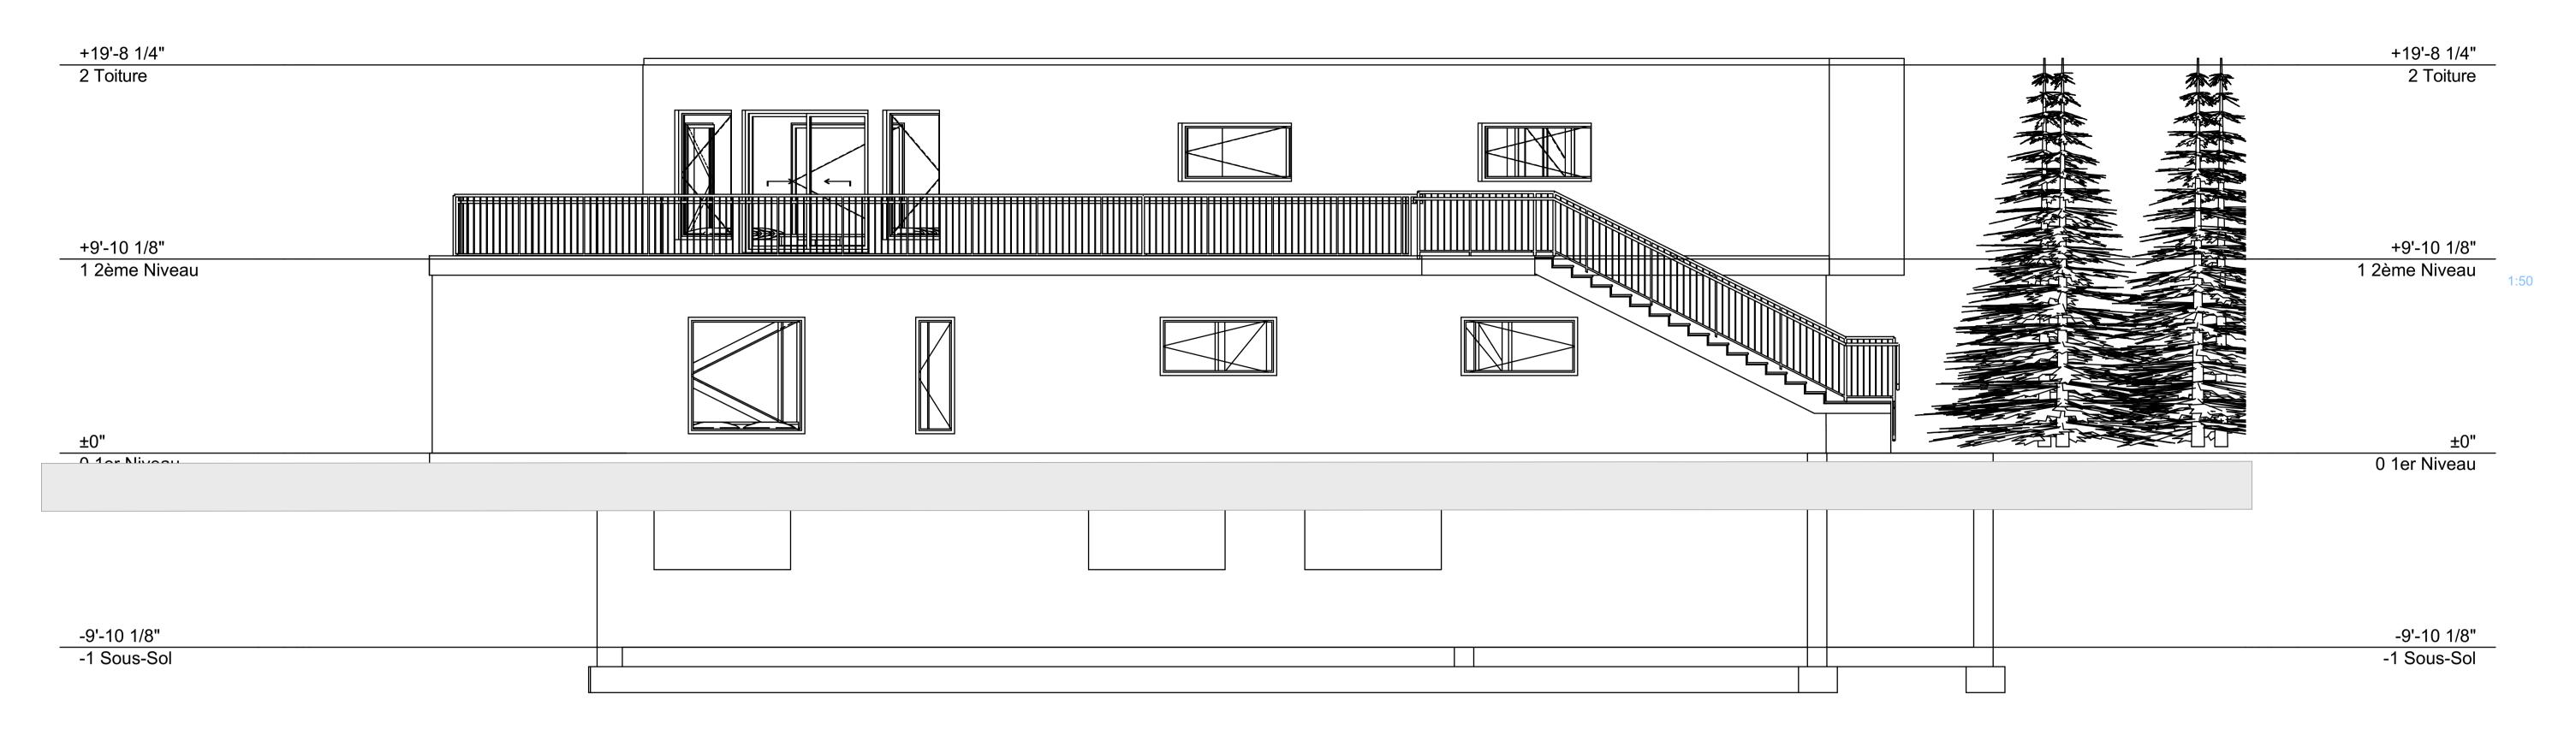

## Elévation EST

East Elevation

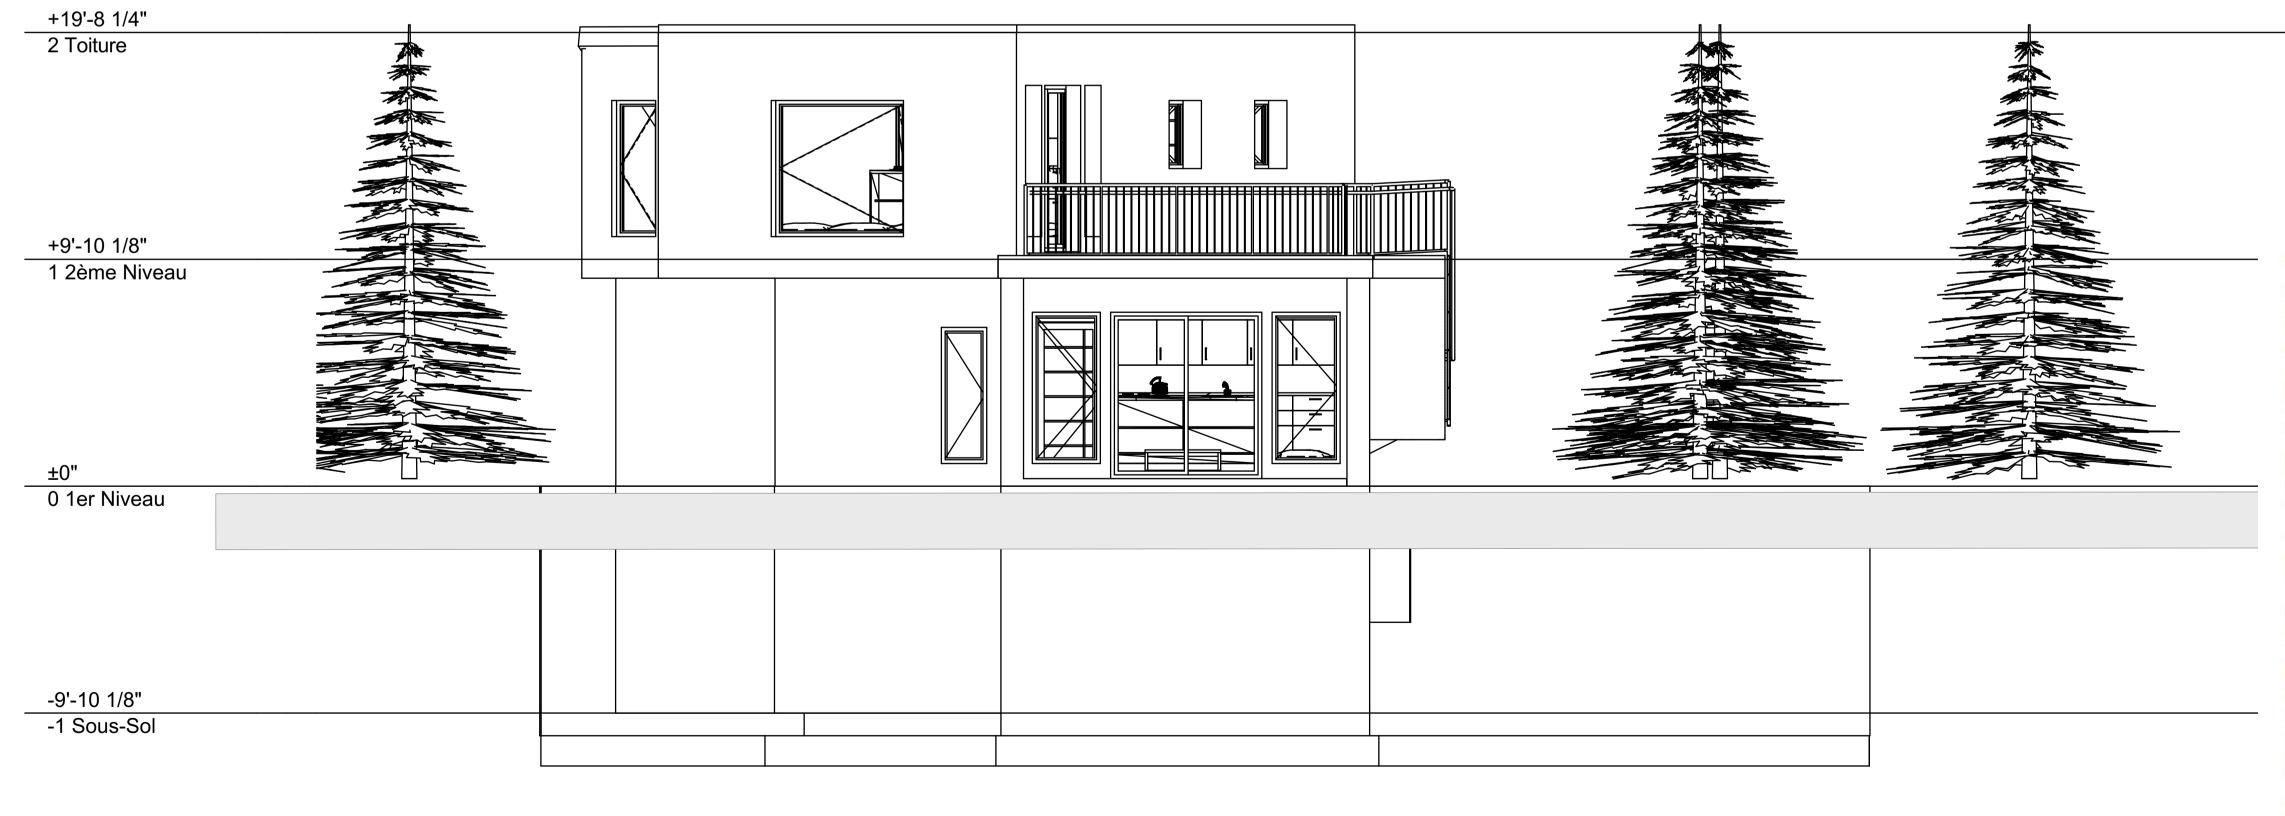

## Elévation SUD

South Elevation (1)

#### NOTES GÉNÉRALES:

LES TRAVAUX RELATIFS À LA STRUCTURE, MÉCANIQUE, ÉLECTRIQUE, PLIOMBERIE, VENTILATION, CHAUFFAGE ET CLIMATISATION DEVRONT ÊTRE VÉRIFIÉS ET APPROUVÉS PAR UN PROFESSIONNEL OU PAR LES AUTORITÉS COMPÉTENTES.

LA CONSTRUCTION DEVRA ÊTRE EXECUTÉE EN CONFORMITÉ AVEC TOUTES LES LOIS ET NORMES CANADIENNES, PROVINCIALES ET MUNICIPALES SELON LES RÈGLE DE L'ART.

AVANT DE COMMENCER À EXÉCUTER LES TRAVAUX, L'ENTREPRENEUR DEVRA SOUS SA SEUL RESPONSABILITÉ PRENDRE ET VÉRIFIER TOUTES LES MESURES SUR LES LIEUX.

LES COTES ET DIMENSIONS ONT PRIORITÉ SUR LE PLAN.

LE BOIS DE CHARPENTE DEVRA ÊTRE DE L'ÉPINETTE STRUCTURALE NO.1.

LES DIMENSIONS DES FERMES DE TOIT DOIVENT ÊTRE VÉRIFIÉES PAR LE FABRIQUANT OU UN INGÉNIEUR EN STRUCTURE MEMBRE DE L'ORDRE.

DES CORRECTIONS SUR LE PLAN PEUVENT ÊTRE

DES CORRECTIONS SUR LE PLAN PEUVENT ÊTRE NÉCESSAIRE POUR L'UTILISATION DES POUTRES DANS LES STRUCTURES DE PLANCHER, ON DEVRA SE RÉFÉRER AU PLAN DU FABRICANT.

LES DIMENSIONS DES PORTES ET FENÊTRES SONT CELLES DES CADRES EXTÉRIEURS ET NON DES OUVERTURES BRUTES.

LES PARTIS AJOURÉES DES GARDES-CORPS INTÉRIEURS ET EXTÉRIEURES D'UN BALCON OU D'UN ESCALIER NE DOIVENT PAS PERMETTRE LE PASSAGE D'UN OBJET DE PLUS DE 4" DE DIAMÊTRE.

TOUT LES PLANS SONT FAIT EN CONFORMITÉ AVEC LE CNB 2010 ET SES SOUS SECTIONS

CES PLANS DOIVENT ÊTRE UTILISÉS QUE POUR L'ÉMISSION À JOUR. CES PLANS SONT LA PROPRIÉTÉ DE "CONSTRUCTIONS ILAND INC." TOUTE COPIE EST INTERDIT SANS UNE AUTORISATION ÉCRITE.

Revision	on His	tory	
RevID	ChID	Change Name	Date
			1
Compa	any Tit	le	



1080, Avenue des Braves Québec QC Canada G1S 3C8

Chalet Lagon Village 1080, Avenue des Braves

Canada
G1S 3C8
Name

12 avril 2023

12 avril 2023

Québec QC

East Elevation, South Elevation (1), Cartouche 001


Stephane Brousseau T.P.

Checked by
Stephane Brousseau T.P.

Drawing Scale
1:50, 1:1

Layout ID Rev

Layout ID Re

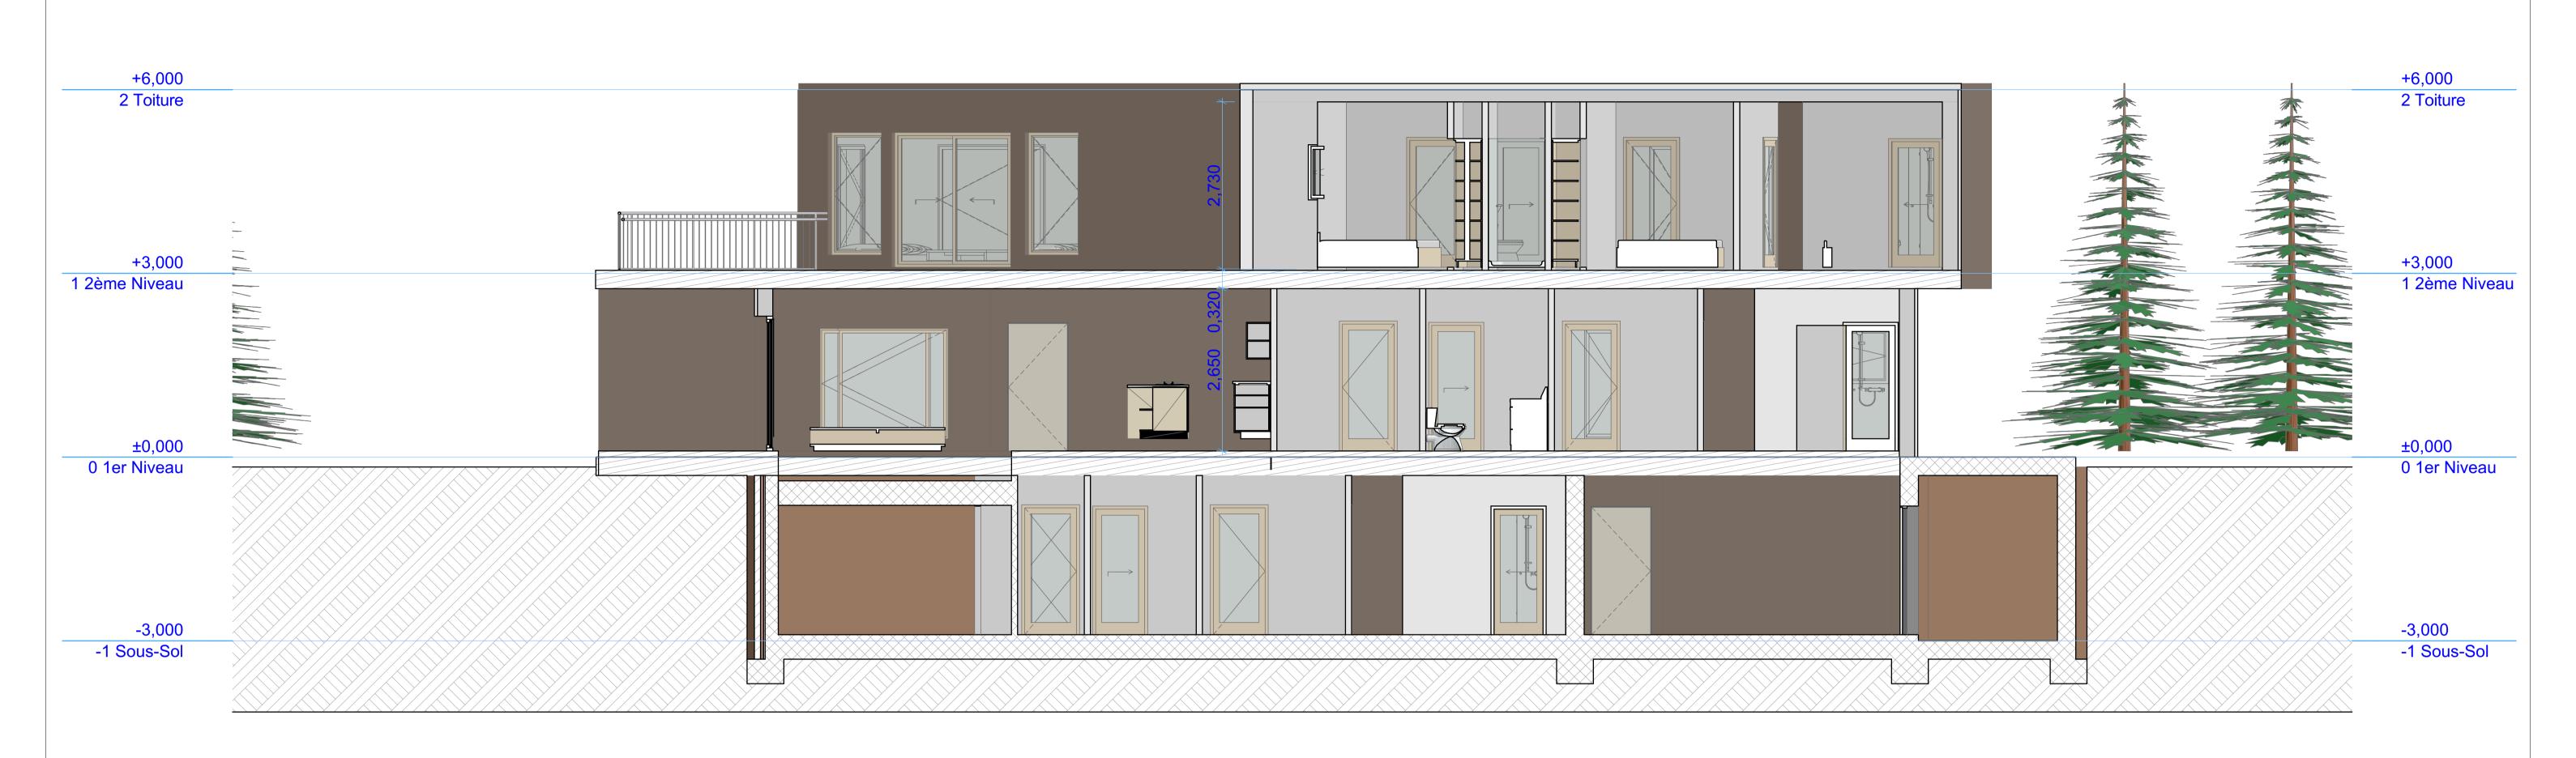

**Building Section** 

COUPE DE SYSTEME

#### NOTES GÉNÉRALES:

LES TRAVAUX RELATIFS À LA STRUCTURE, MÉCANIQUE, ÉLECTRIQUE, PLIOMBERIE, VENTILATION, CHAUFFAGE ET CLIMATISATION DEVRONT ÊTRE VÉRIFIÉS ET APPROUVÉS PAR UN PROFESSIONNEL OU PAR LES AUTORITÉS COMPÉTENTES.

LA CONSTRUCTION DEVRA ÊTRE EXECUTÉE EN CONFORMITÉ AVEC TOUTES LES LOIS ET NORMES CANADIENNES, PROVINCIALES ET MUNICIPALES SELON LES RÈGLE DE L'ART.

L'ENTREPRENEUR DEVRA SOUS SA SEUL RESPONSABILITÉ PRENDRE ET VÉRIFIER TOUTES LES MESURES SUR LES LIEUX.

AVANT DE COMMENCER À EXÉCUTER LES TRAVAUX,

LES COTES ET DIMENSIONS ONT PRIORITÉ SUR LE PLAN.

LE BOIS DE CHARPENTE DEVRA ÊTRE DE L'ÉPINETTE STRUCTURALE NO.1.

LES DIMENSIONS DES FERMES DE TOIT DOIVENT ÊTRE VÉRIFIÉES PAR LE FABRIQUANT OU UN INGÉNIEUR EN STRUCTURE MEMBRE DE L'ORDRE.


DES CORRECTIONS SUR LE PLAN PEUVENT ÊTRE NÉCESSAIRE POUR L'UTILISATION DES POUTRES DANS LES STRUCTURES DE PLANCHER, ON DEVRA SE RÉFÉRER AU PLAN DU FABRICANT.

LES DIMENSIONS DES PORTES ET FENÊTRES SONT CELLES DES CADRES EXTÉRIEURS ET NON DES OUVERTURES BRUTES.

LES PARTIS AJOURÉES DES GARDES-CORPS INTÉRIEURS ET EXTÉRIEURES D'UN BALCON OU D'UN ESCALIER NE DOIVENT PAS PERMETTRE LE PASSAGE D'UN OBJET DE PLUS DE 4" DE DIAMÊTRE.

TOUT LES PLANS SONT FAIT EN CONFORMITÉ AVEC LE CNB 2010 ET SES SOUS SECTIONS

CES PLANS DOIVENT ÊTRE UTILISÉS QUE POUR L'ÉMISSION À JOUR. CES PLANS SONT LA PROPRIÉTÉ DE "CONSTRUCTIONS ILAND INC." TOUTE COPIE EST INTERDIT SANS UNE AUTORISATION ÉCRITE.

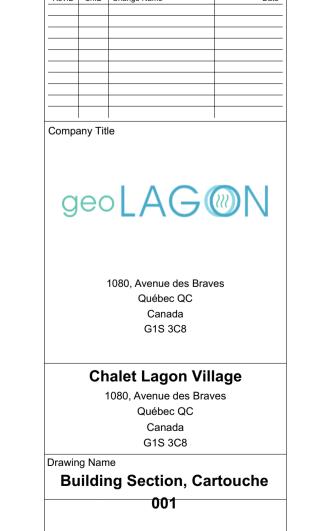

12 avril 2023

12 avril 2023

Revision

Revision History

Modified by

Checked by

Drawing Scale

IL0023\_021

Layout ID

Stephane Brousseau T.P.

Stephane Brousseau T.P.

1:50, 1:1